DISCE4-8C-FC

UNI EN 858

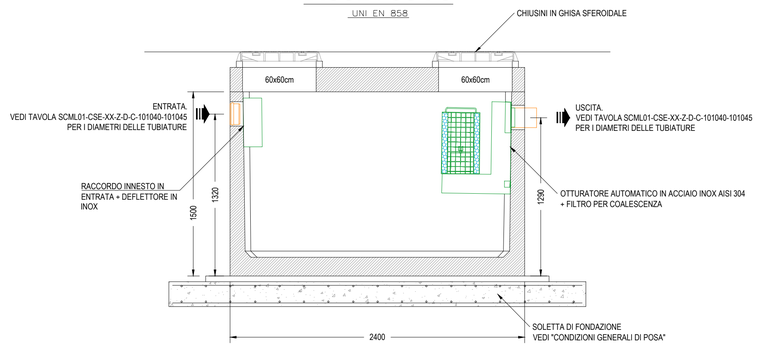

DISOLEATORE STATICO - SEZIONE LONGITUDINALE

SCALA 1:25

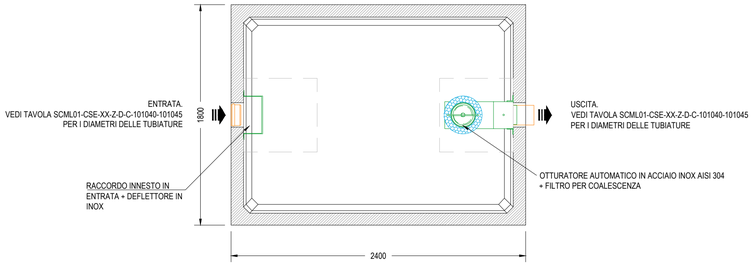

DISOLEATORE STATICO - PIANTA VASCA

SCALA 1:25

Note Tecniche:

1) Il calcestruzzo armato strutturale dovrà essere di classe minima C30/37, conforme alla UNI EN 206.
2) Bancale e canale di scorrimento della tubazione (circondario tubo) in calcestruzzo classe 20/20.
3) Il bancale deve essere rifinito con malta cemento-sabbia 2:1 lisciata a frattazzo, con pendenza 1:30 verso il canale.
4) Pioli delle scale fissi a un interasse massimo di 300 mm, secondo UNI EN ISO 14122-4:2016. Scala da zincare. La parte superiore dei pioli dovrà essere antisdrucciolo (dimpled) per facilitare la presa.
5) La soletta prefabbricata in C.A. avrà spessore 400 mm e classe C30/37, con copriferro di 40 mm.
6) Chiavistello e telaio per pozzetto classe D400 secondo EN 124. Telaio alto 150 mm. Design anti-ballottaggio, chiavi di chiusura cieche, realizzati in ghisa sferoidale (ghisa duttile), copertura e telaio rivestiti in bitume o altro materiale approvato. Il coperchio avrà massa minima di 140 kg/m², l'area portante del telaio sarà almeno 80.000 mm², i telai devono essere progettati in modo da impedire la caduta del coperchio nel pozzetto. I telai verranno posati su malta approvata secondo le istruzioni del produttore.
7) Leggere il presente disegno congiuntamente ai disegni SCML01-CSE-XX-Z-D-C-101020-101025 e SCML01-CSE-XX-Z-D-C-101040-101045.
8) Verificare che tutti i materiali e i componenti siano conformi ai requisiti di marcatura CE secondo la normativa UE.

DISCE60A-PL

2460x3200xh2500.

UNI EN 858

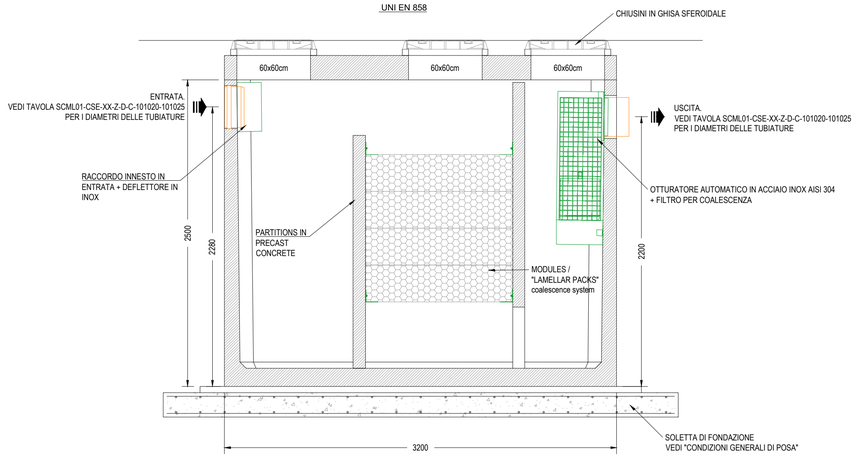

DISOLEATORE STATICO - SEZIONE LONGITUDINALE

SCALA 1:25

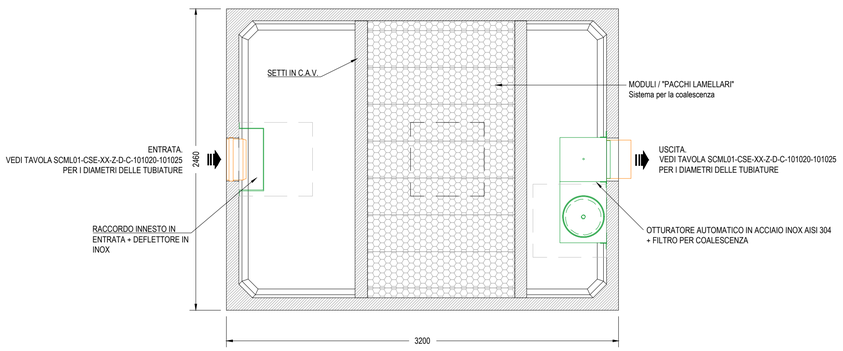

DISOLEATORE STATICO - PIANTA VASCA

SCALA 1:25

Classe di Resistenza	C45/55
Slump	S5
Classe di Esposizione	XC4 - XS3 - XD3 - XF1 - XA2

DISCE20B-PL

1800x3700xh2000 mm

UNI EN 858

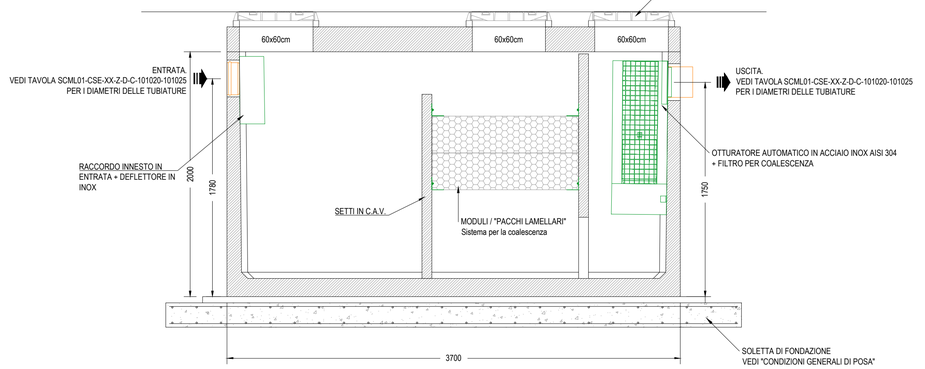

DISOLEATORE STATICO - SEZIONE LONGITUDINALE

SCALA 1:25

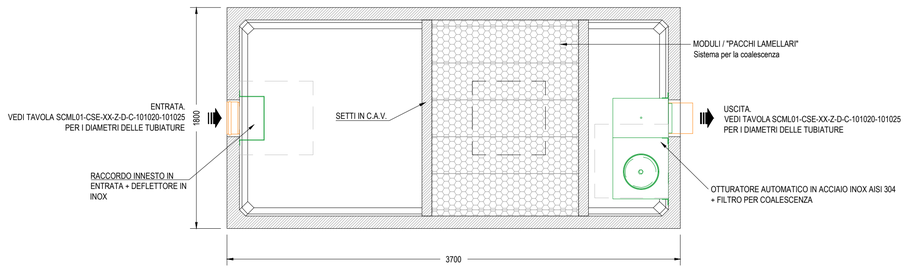

DISOLEATORE STATICO - PIANTA VASCA

SCALA 1:25

Tutte le dimensioni devono essere controllate in situ. Le quote figurate hanno preferenza sulle dimensioni in scala. Eventuali errori o discrepanze dovranno essere riportati agli architetti.
Questo disegno non sarà editato o modificato dal destinatario.

I diritti d'autore e la proprietà di questo disegno spettano a RKD Architects, il cui previo consenso scritto è necessario per il suo utilizzo, riproduzione o pubblicazione a terzi. Tutti i diritti riservati dalla legge sul diritto d'autore e dalle convenzioni internazionali sul diritto d'autore sono riservati a RKD Architects e possono essere protetti da procedimenti giudiziari di risarcimento per danni e/o ingiunzioni e spese.

A1

Rev.	Data	Descrizione
P01	18.07.2025	ISTANZA VALUTAZIONE DI IMPATTO AMBIENTALE

COMUNE

COMUNE DI LACCHIARELLA
PROVINCIA DI MILANO

COMMITTENTE

Apto

PROGETTISTI

RKD

Clifton Scannell Emerson Associates

Black&White

VCA Green

Clifton Scannell Emerson Associates

STATO	ISTANZA VALUTAZIONE DI IMPATTO AMBIENTALE
PROGETTO	PROGETTO PER LA REALIZZAZIONE DI UN DATACENTER IN COMUNE DI LACCHIARELLA - INSTALLAZIONE DI GRUPPI ELETTROGENI DI EMERGENZA DI POTENZA COMPLESSIVA SUPERIORE A 150 MWt
INDIRIZZO	Lacchiarella Milano
TITOLO DWG	DETTAGLI DEL SEPARATORE DI IDROCARBURI PROPOSTO
N. DISEGNO	SCML01 - CSE - XX - Z - D - C - 262021
REV. P01	PROGETTO N. 24_004
	SCALA 1:25 @ A1
DATA	Luglio 2025